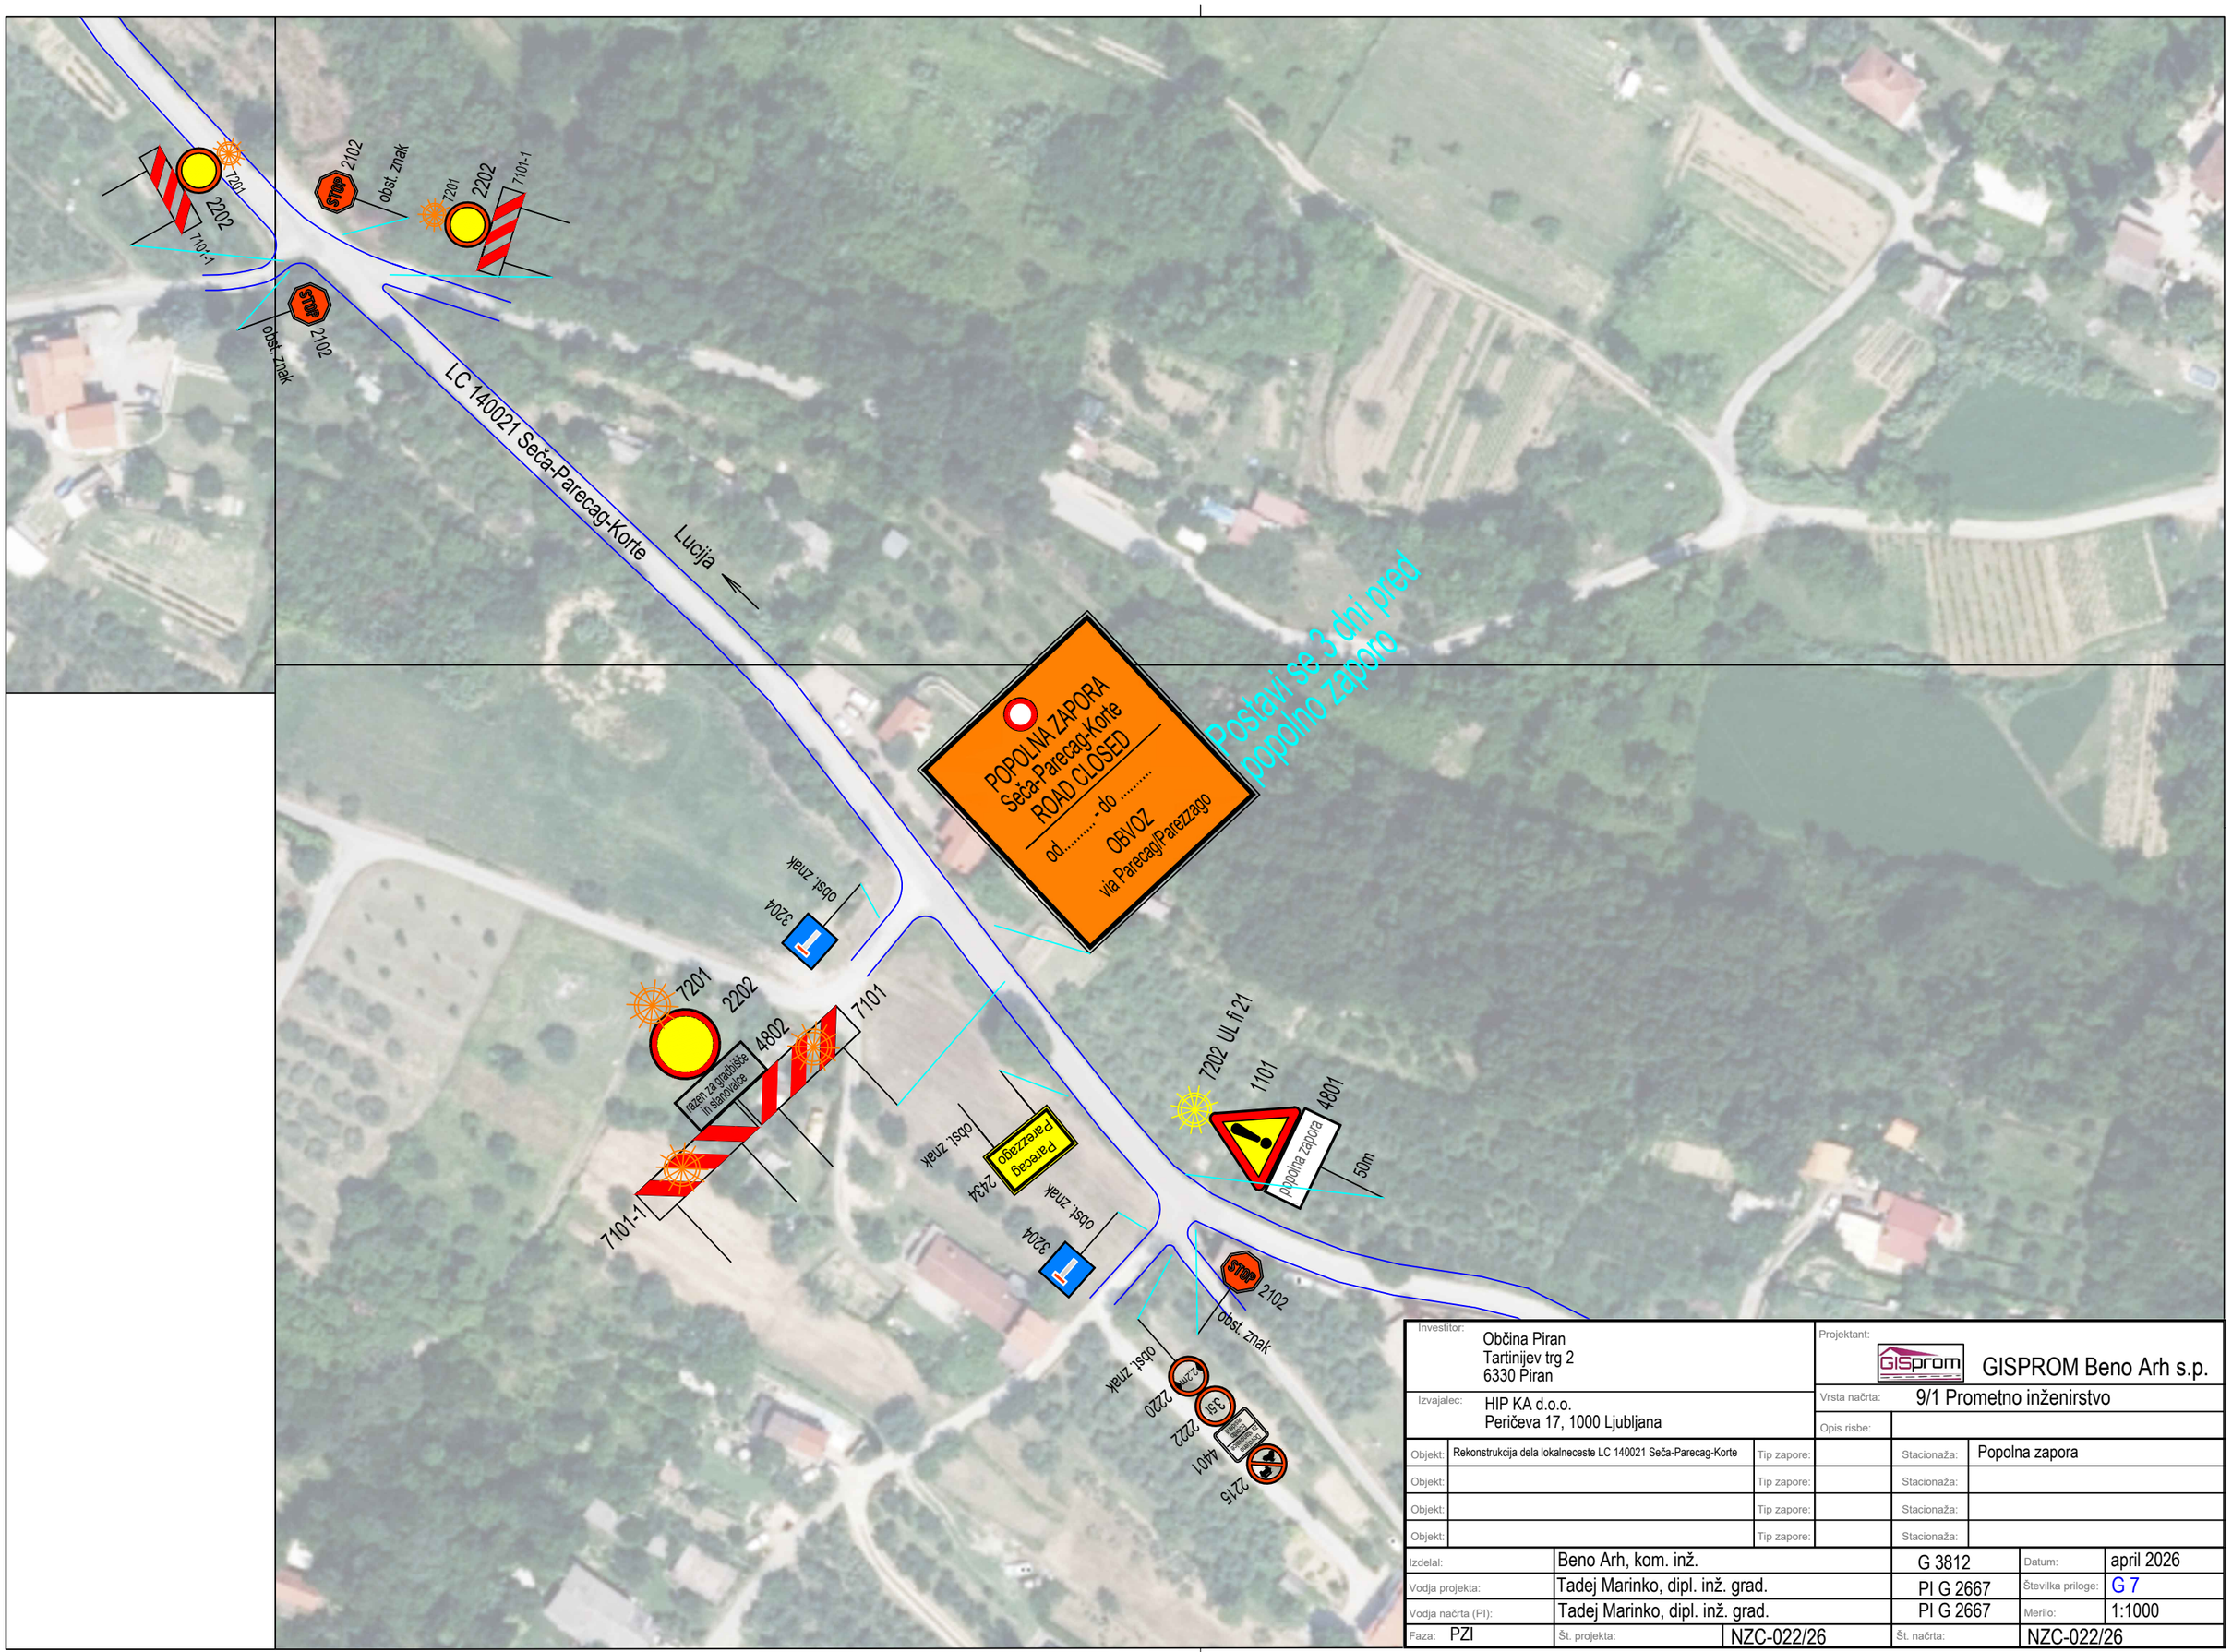


| | | | | | |
|---|---|---|---|---|---|
| Investitor: | Občina Piran<br>Tartinijev trg 2<br>6330 Piran | | Projektant: | GISPROM Beno Arh s.p. | |
| Izvajalec: | HIP KA d.o.o.<br>Peričeva 17, 1000 Ljubljana | | Vrsta načrta: | 9/1 Prometno inženirstvo | |
| | | | Opis risbe: | | |
| Objekt: | Rekonstrukcija dela lokalneceste LC 140021 Seča-Parecag-Korte | Tip zapore: | Stacionaža: | Popolna zapora | |
| Objekt: | | Tip zapore: | Stacionaža: | | |
| Objekt: | | Tip zapore: | Stacionaža: | | |
| Objekt: | | Tip zapore: | Stacionaža: | | |
| Izdelal: | Beno Arh, kom. inž. | G 3812 | Datum: | april 2026 | |
| Vodja projekta: | Tadej Marinko, dipl. inž. grad. | PI G 2667 | Številka priloge: | G 7 | |
| Vodja načrta (PI): | Tadej Marinko, dipl. inž. grad. | PI G 2667 | Merilo: | 1:1000 | |
| Faza: PZI | Št. projekta: NZC-022/26 | | Št. načrta: | NZC-022/26 | |